



平面図 ※▽印はブレース位置を示す

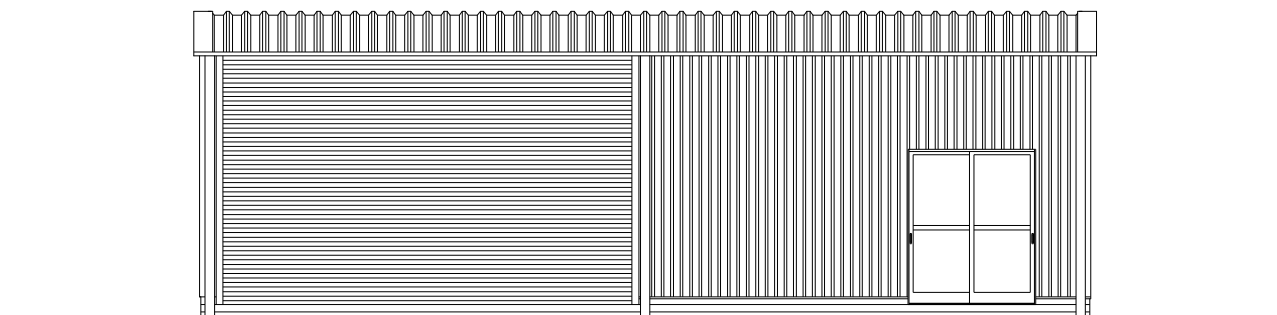


A通 立面図


面積	131.39㎡
主要構造部	軽量鉄骨造・ブレース構造
屋根	カラー鋼板 折板ルーフ720タイプ
外壁	カラー鋼板 角波750型

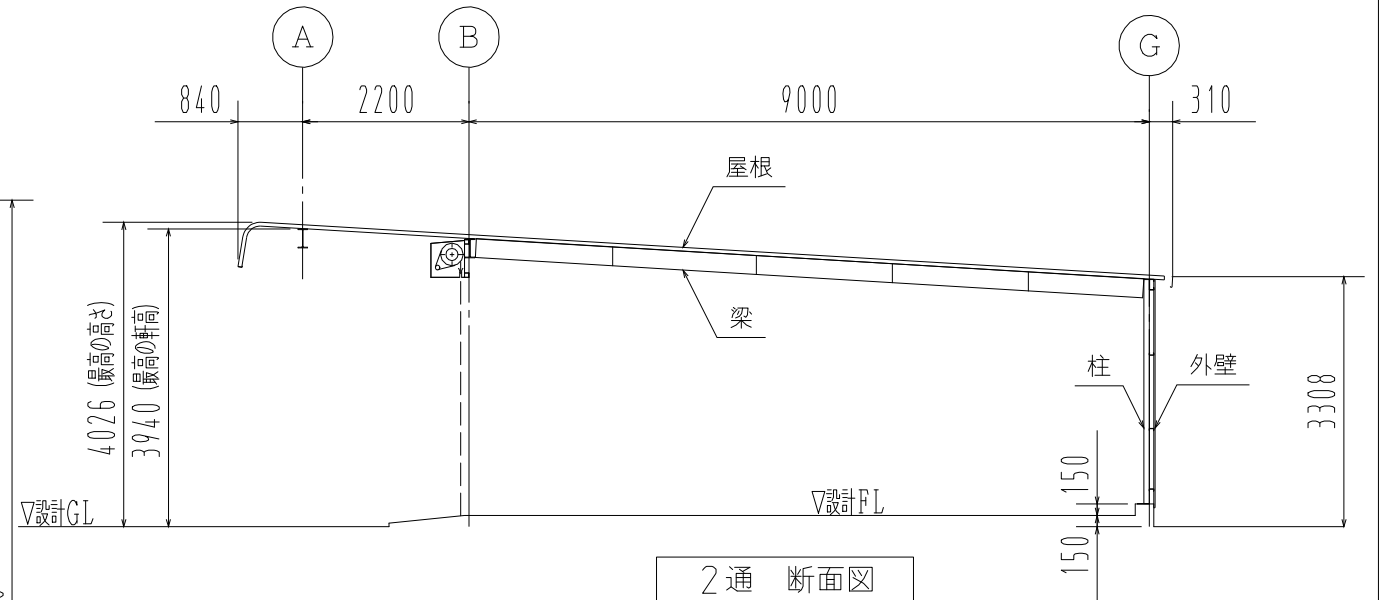

2通 断面図

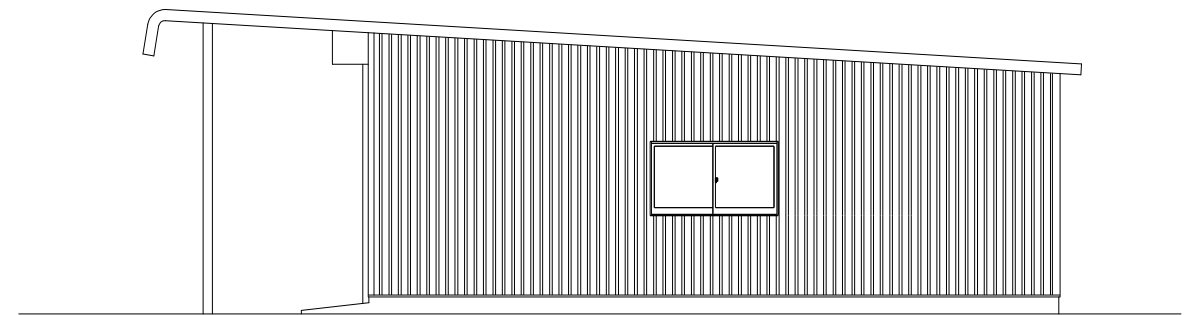

5通 立面図

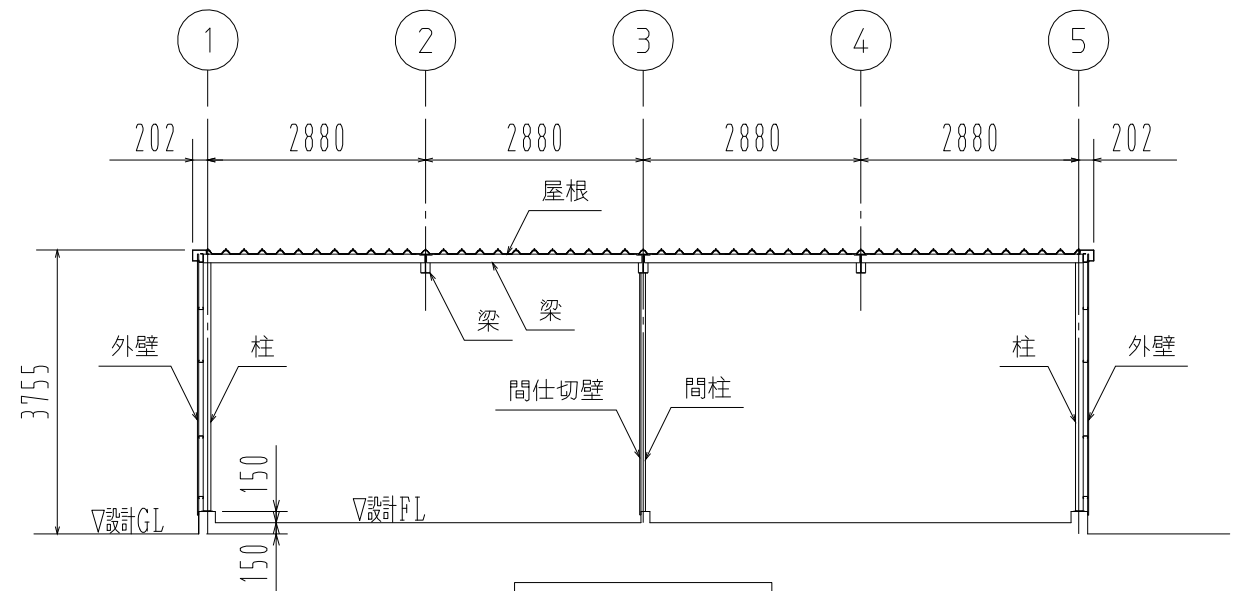

C通 断面図

名称		見積No.	受注No.
		0009162297	
製品名	機種	大きさ	
広スペースハウス	HKS	4050	
設計B ※間柱式		図名	平面図・立面図・断面図
		縮尺 1/100	作成年月日 2025. 02. 10