




平面図 ※▽印はブレース位置を示す

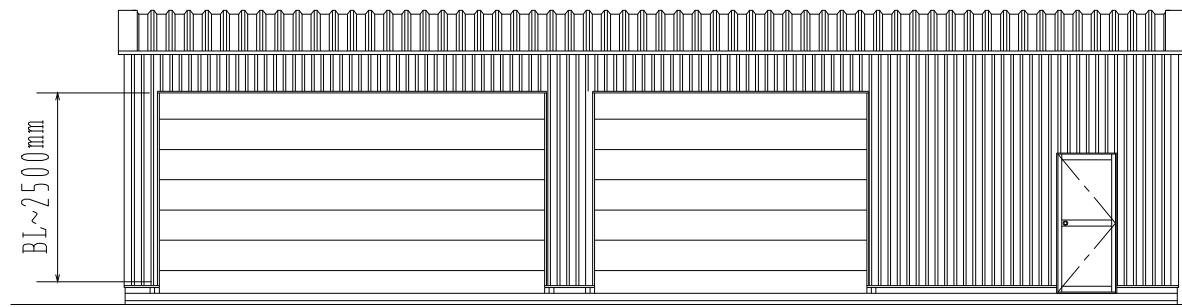


A通 立面図

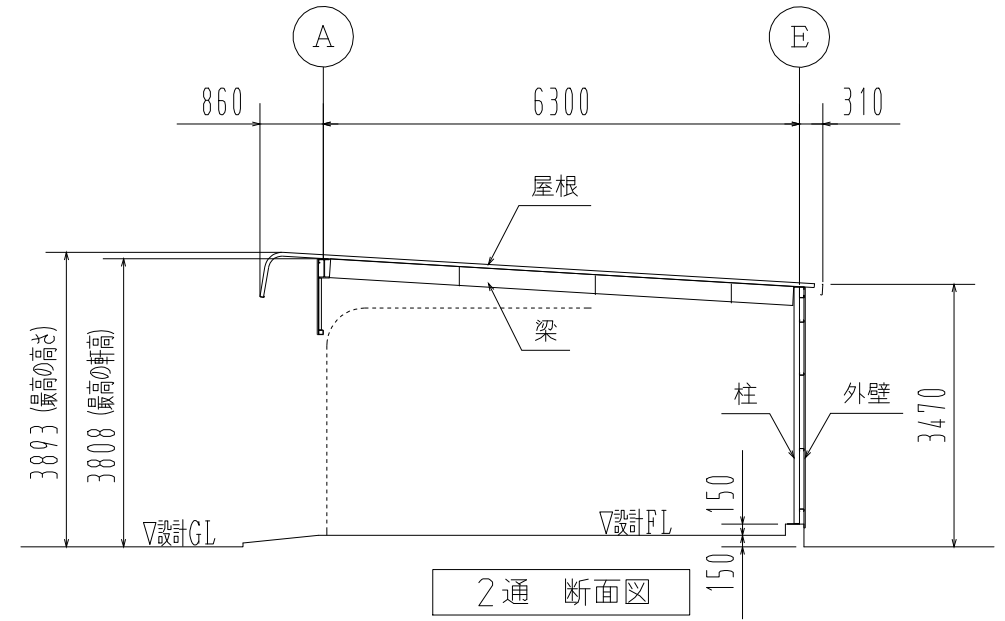

2通 断面図

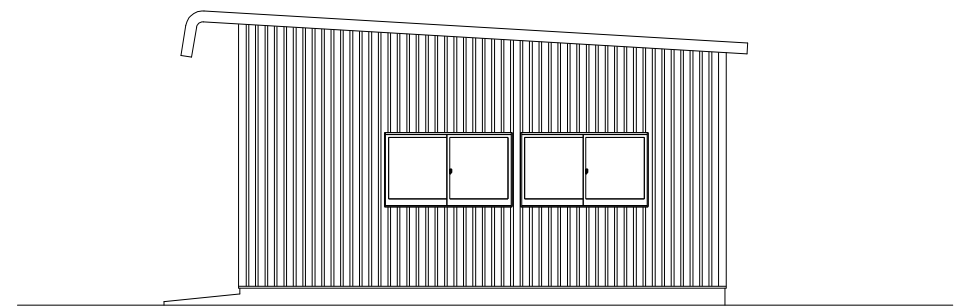

6通 立面図

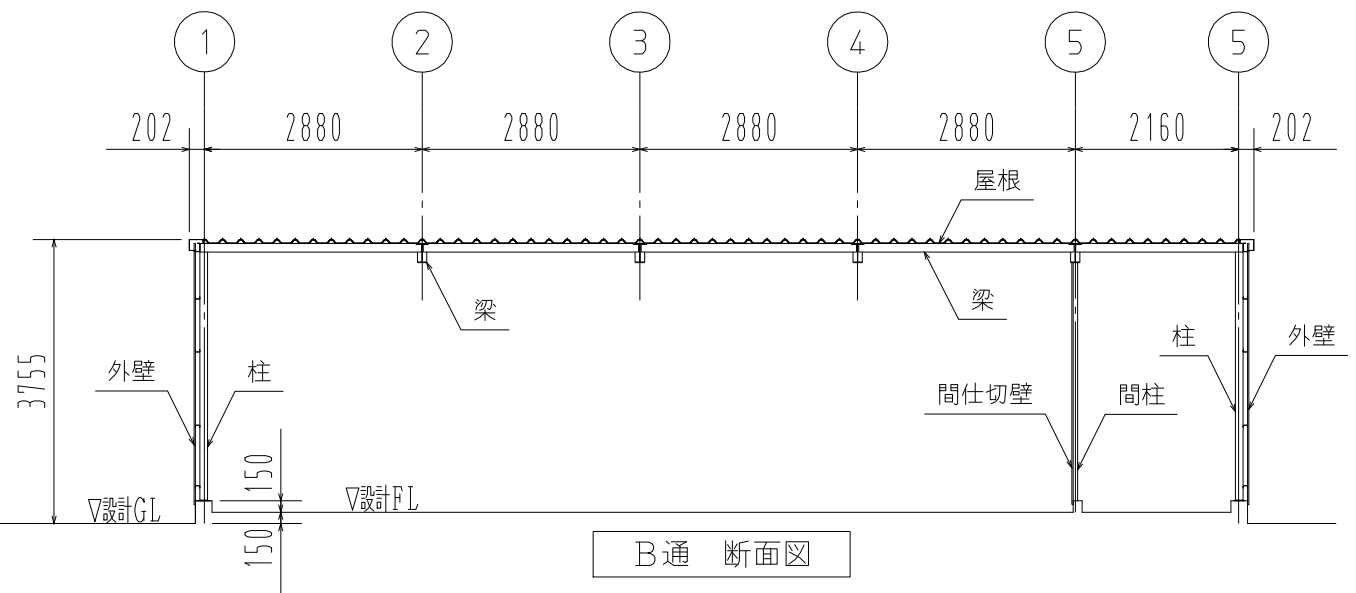

B通 断面図

面積	88.15㎡
主要構造部	軽量鉄骨造・ブレース構造
屋根	カラー鋼板 折板ルーフ720タイプ
外壁	カラー鋼板 角波750型

2024年7月改定		
名称	見積No.	受注No.
	0009158897	
製品名	機種	大きさ
広スペースハウス	HKS	5035
図名		平面図・立面図・断面図
設計C		※基礎巾変更品
縮尺	1/100	作成年月日 2025.01.14